
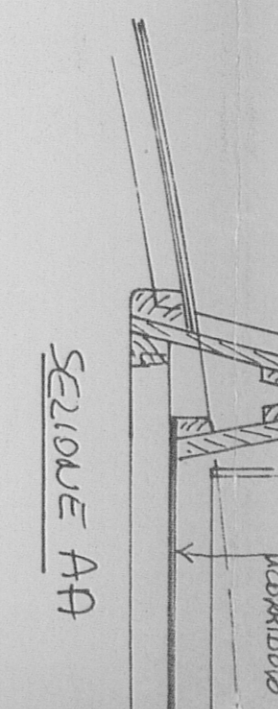



185  
180  
365  
185  
50

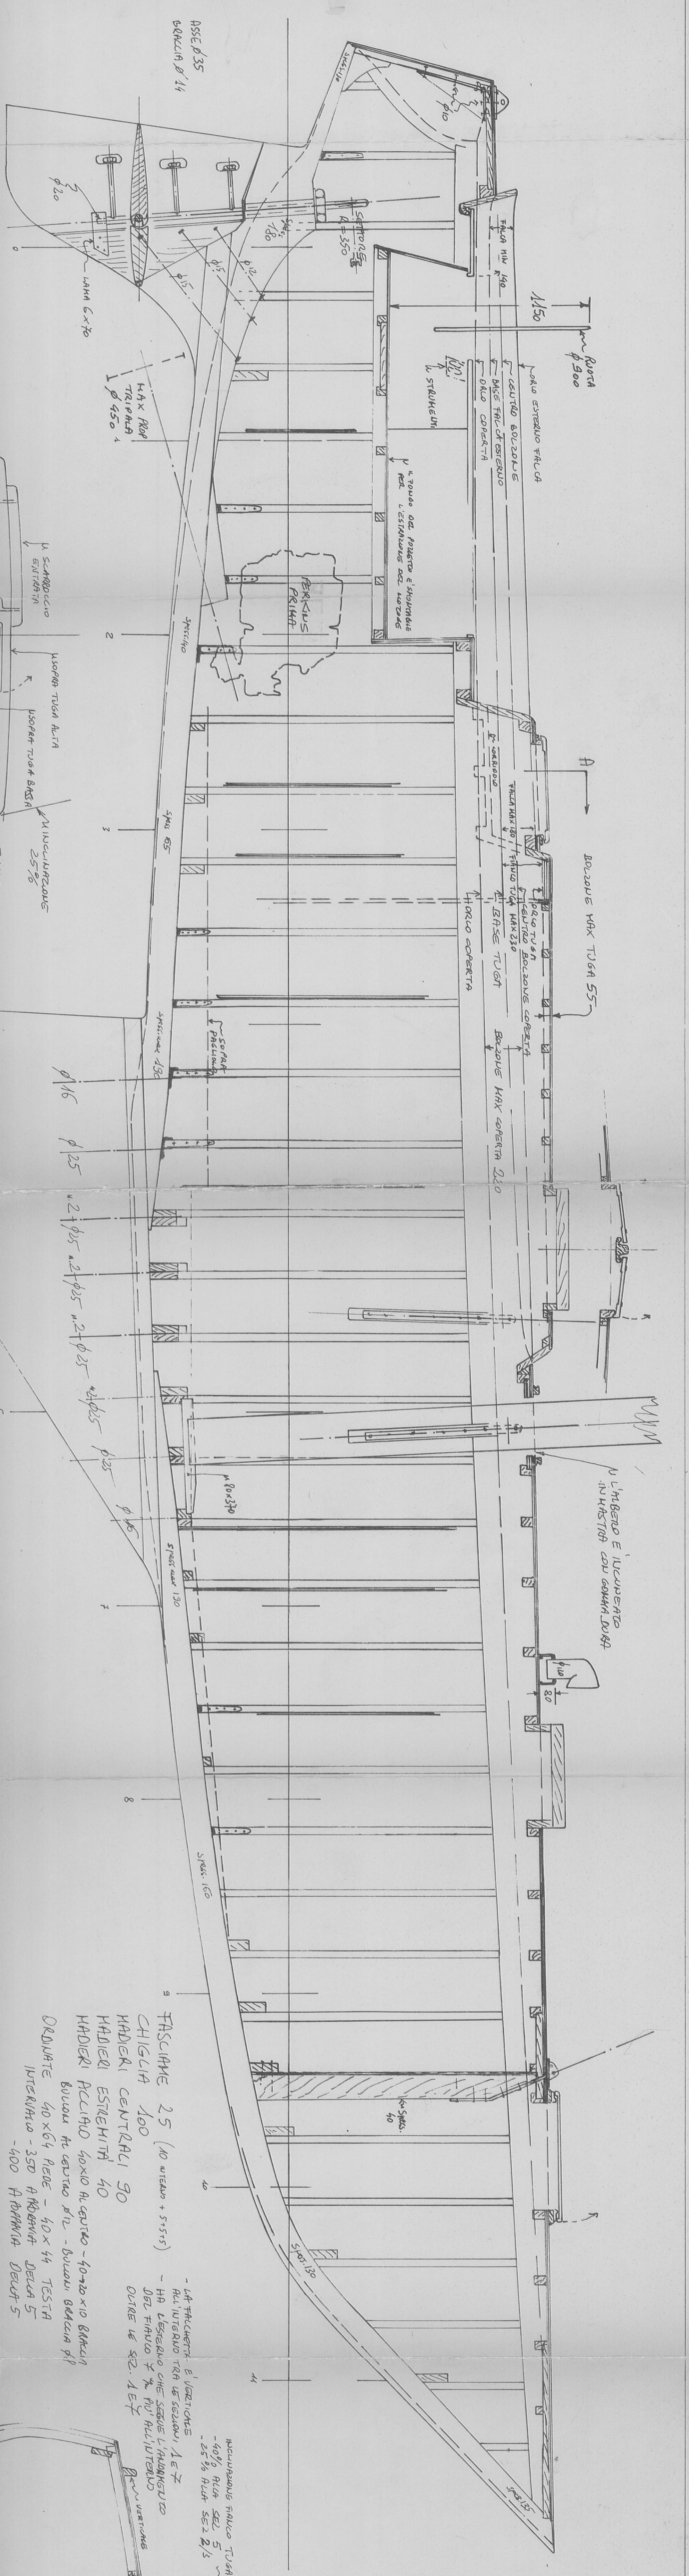

TUTTO IL SPACCATO DI 9  
TUTTE LE LAMINE SUI  
(MATERIALE IN FASCE DI 10X50 - TORI DI 15)

- FRASCHE 25 (40 vetro + 5555)
- CHIGLIA 160
- HADIERI CENTRALI 50
- HADIERI ESTERNI 40
- HADIERI ACCIAIO 40X10 AL CERVO - 40X10 BILKIN
- ORDINATE 40 X 64 HIDE - 40 X 44 TESTA
- INTERVALLO - 350 A RIBANDA DELLA 5
- 400 A RIBANDA DELLA 5
- PIRAME STABILIZZANTI 14 - INDELLATE AL BASSO
- E FUNDAMENTI (SINO ALTEZZA DI QUESTA LINEA)
- DOLMANTINE BIALI 140 X 35 AL CENTRO
- 85 X 35 A RIBANDA
- 70 X 35 A RIBANDA
- BAGLI 42 X 66 AL CERVO - 42 X 53 TESTE
- 1/2 BAGLI 42 X 53
- COVERTE 1/2 (40 CANTONATO + 7 TENE)
- FRANCO TUBA 25 - TERZO TUBA CANTONATO 12
- BAGLIETTI TUBA 38 X 38
- FILCHETTA 66 X 34 SINO - 27 SOMMA

INCUBAZIONE FINCO TUBA  
-60% ALTA SUI 51  
-25% ALTA SUI 21,5

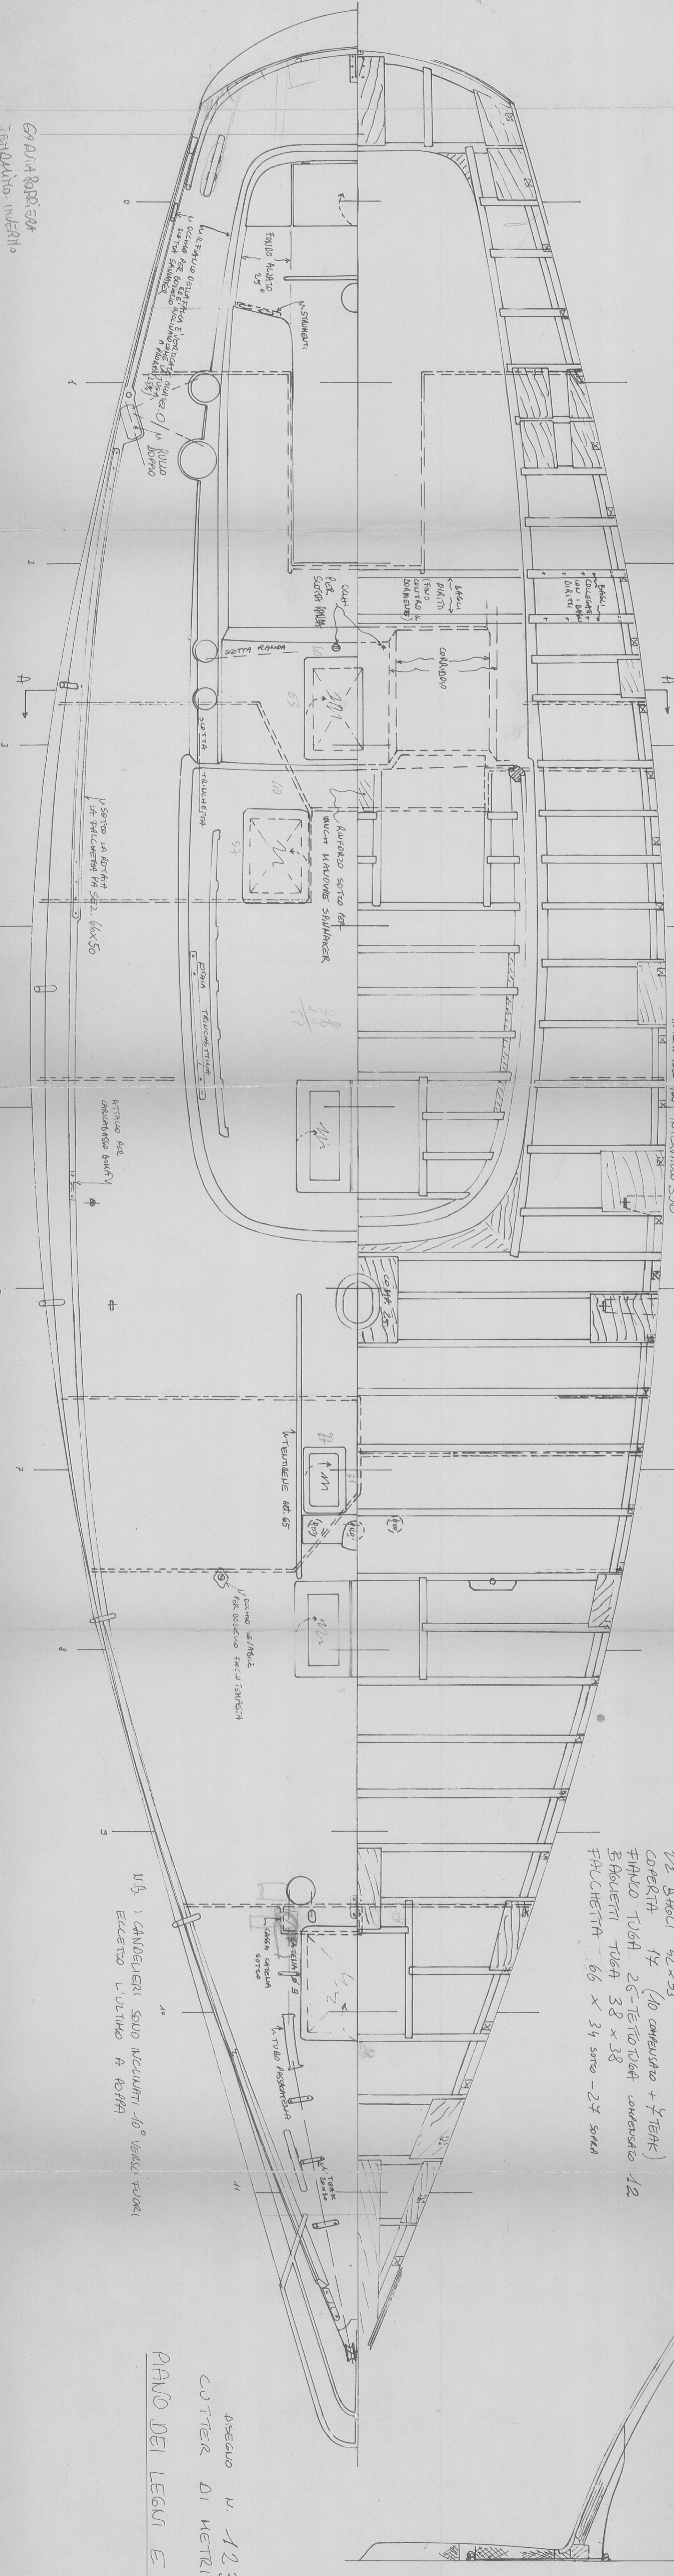

PANO DEI LEGNI E COBERTA  
CUTTER DI METRI 14,25  
PREGIO N. 123  
CANTONATO 14,25  
CANTONATO 14,25